
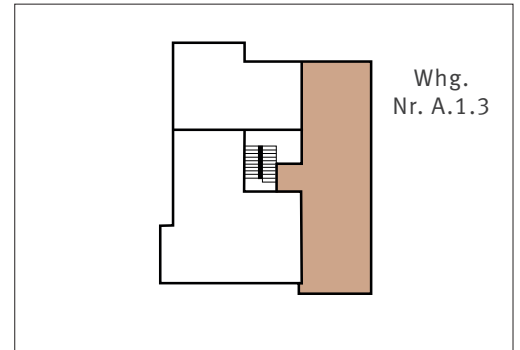
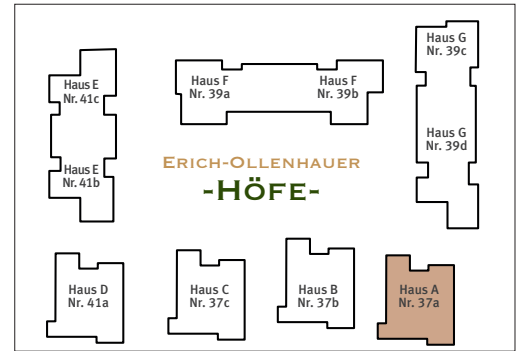


HAUS A

Erich-Ollenauer-Straße 37a

Wohnung Nr. A.1.3
1. Obergeschoss, links

Maßstab ca. 1:100

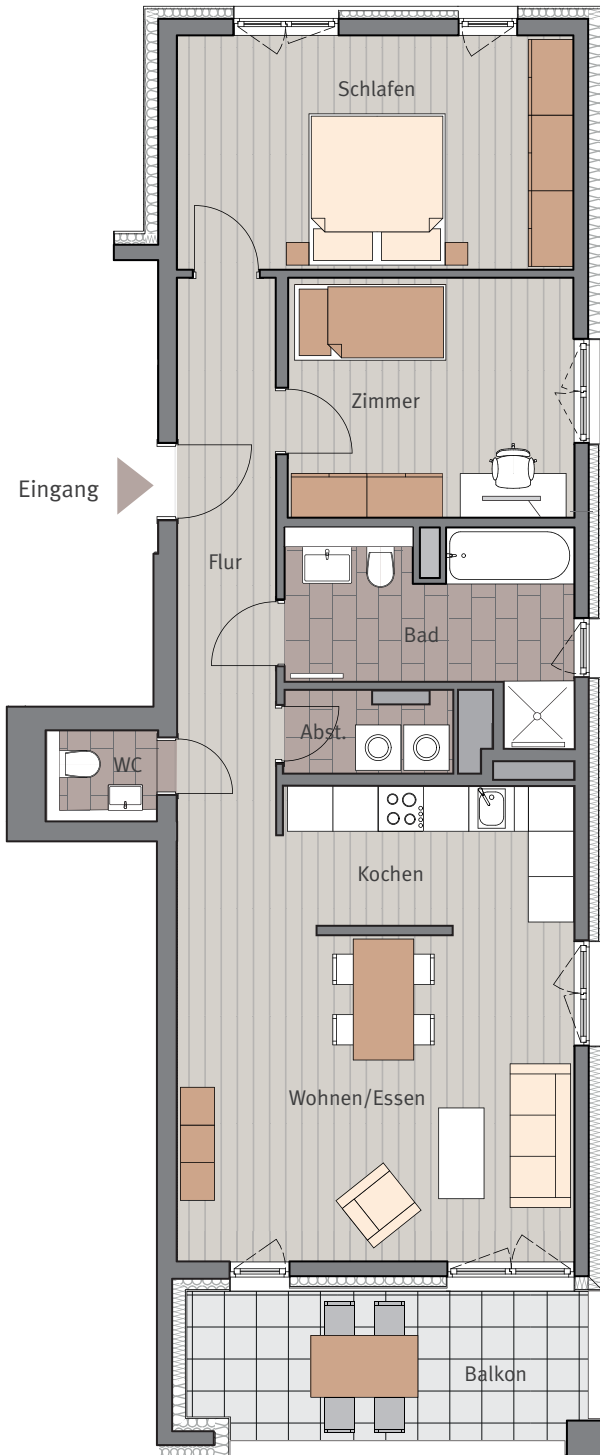

3-Zimmer-Wohnung

Wohnen/Essen	23,66	m ²
Kochen	7,49	m ²
Schlafen	16,55	m ²
Zimmer	12,42	m ²
Bad	8,59	m ²
WC	1,70	m ²
Flur	11,35	m ²
Abst.	2,28	m ²
Balkon 10,08 m ² (50 %)	5,04	m ²

Wohnfläche 1.OG 89,08 m²



Sämtliche Flächenangaben sind ca. Werte • Das dargestellte Mobiliar ist nicht Teil des Mietgegenstandes • Die Küche ist im Mietpreis enthalten • Die Darstellung von Küchengeräten und die Aufteilung des Küchenmobiliars ist verbindlich • Die Darstellung und Aufteilung von Bodenbelägen ist unverbindlich.



Tectareal Premium GmbH
Lyoner Straße 25
60528 Frankfurt am Main