
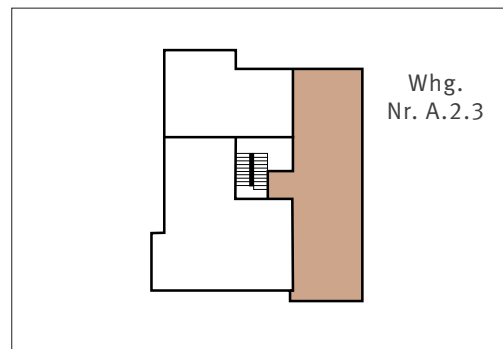
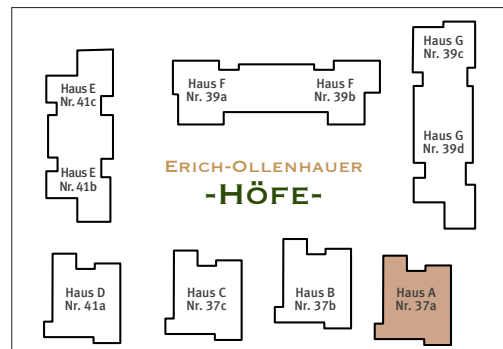


HAUS A

Erich-Ollenhauer-Straße 37a

Wohnung Nr. A.2.3
2. Obergeschoss, links

Maßstab ca. 1:100

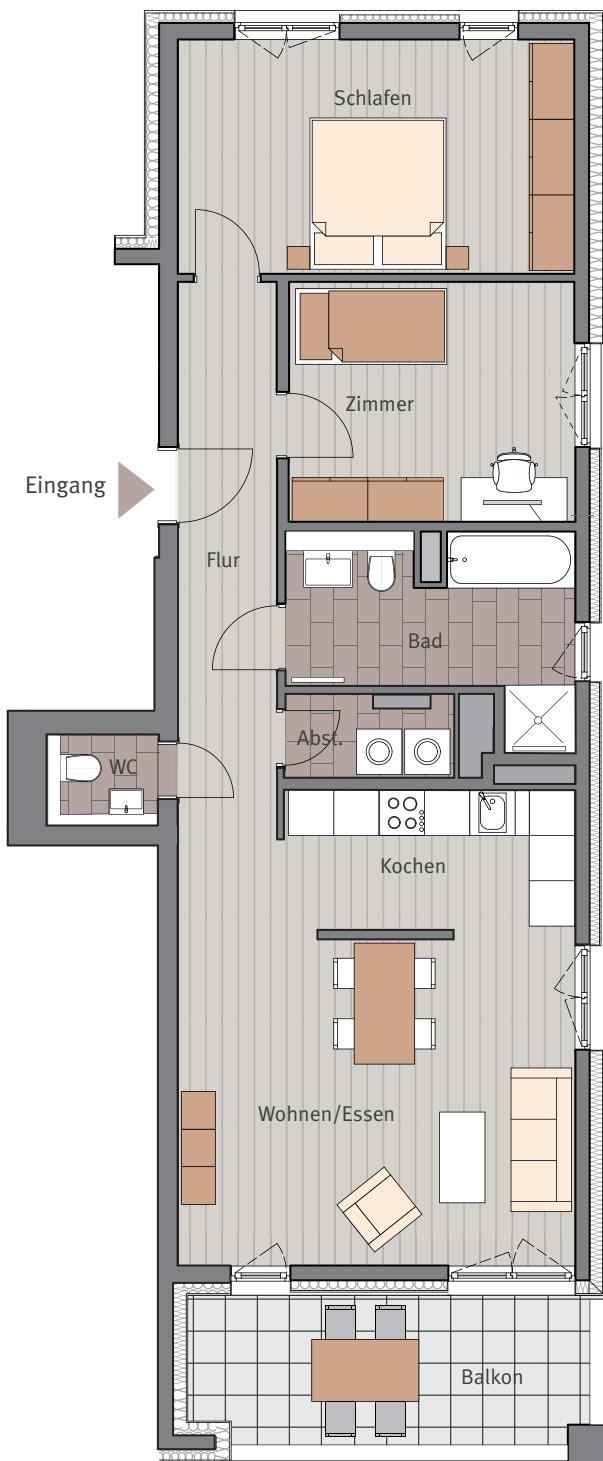

3-Zimmer-Wohnung

Wohnen/Essen	23,37	m ²
Kochen	7,49	m ²
Schlafen	16,56	m ²
Zimmer	12,34	m ²
Bad	8,60	m ²
WC	1,65	m ²
Flur	11,35	m ²
Abst.	2,25	m ²
Balkon 9,97 m ² (50 %)	4,99	m ²

Wohnfläche 2.OG 88,60 m²



Sämtliche Flächenangaben sind ca. Werte • Das dargestellte Mobiliar ist nicht Teil des Mietgegenstandes • Die Küche ist im Mietpreis enthalten • Die Darstellung von Küchengeräten und die Aufteilung des Küchenmobiliars ist verbindlich • Die Darstellung und Aufteilung von Bodenbelägen ist unverbindlich.



Tectareal Premium GmbH
Lyoner Straße 25
60528 Frankfurt am Main