
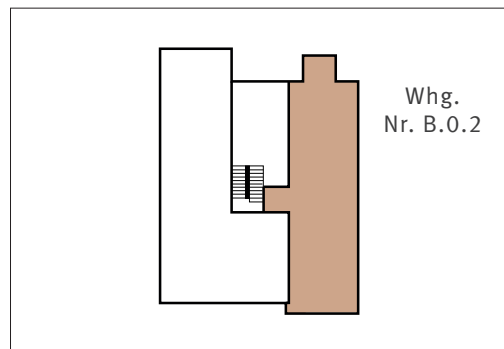
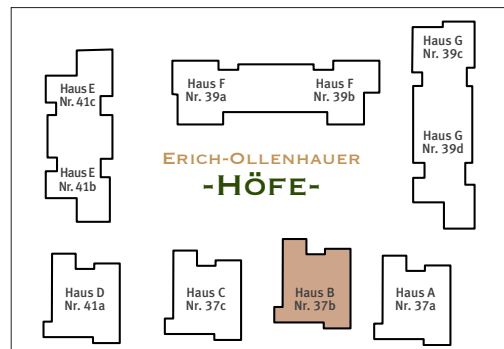


HAUS B

Erich-Ollenhauer-Straße 37b

Wohnung Nr. B.0.2, Erdgeschoss, links

Maßstab ca. 1:100

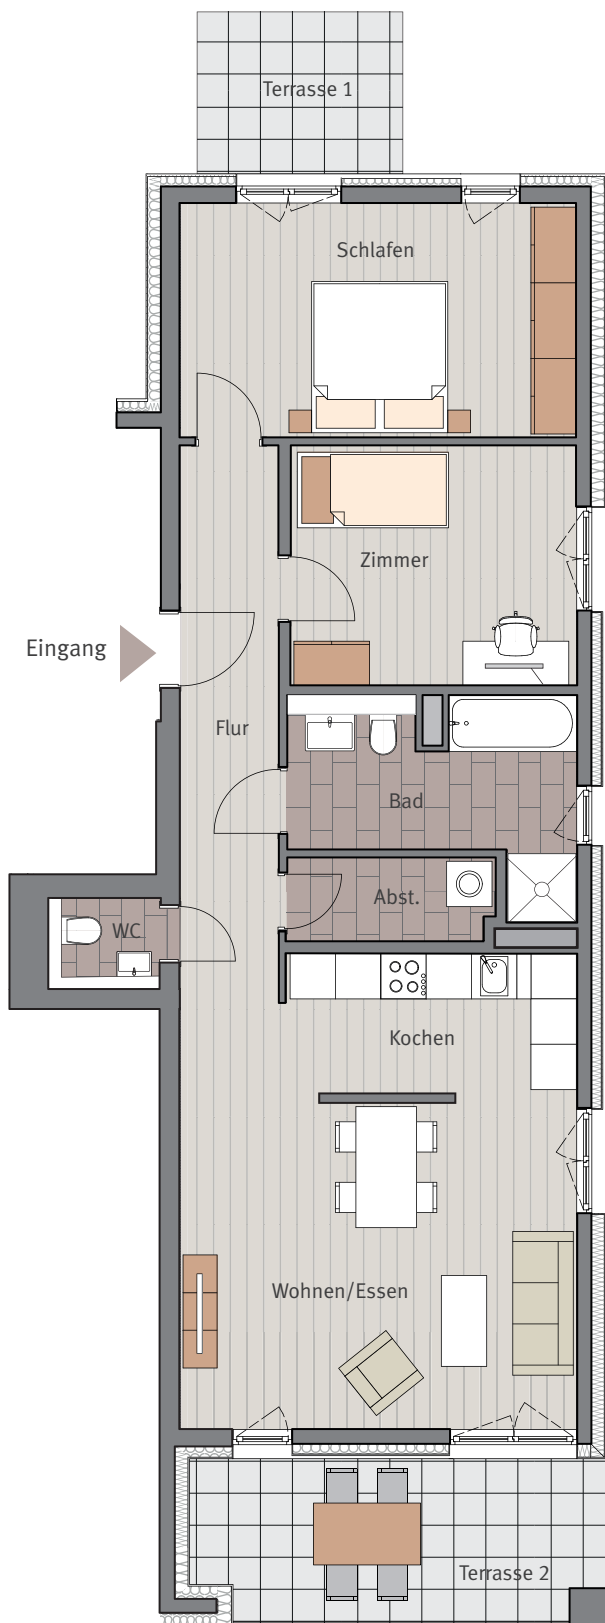

3-Zimmer-Wohnung

Wohnen/Essen	23,30	m ²
Kochen	7,49	m ²
Schlafen	16,60	m ²
Zimmer	12,37	m ²
Bad	8,55	m ²
WC	1,67	m ²
Flur	11,35	m ²
Abst.	3,08	m ²
Terrasse 1, 4,83 m ² (50 %)	2,42	m ²
Terrasse 2, 11,77 m ² (50 %)	5,89	m ²

Wohnfläche EG 92,70 m²



Sämtliche Flächenangaben sind ca. Werte • Das dargestellte Mobiliar ist nicht Teil des Mietgegenstandes • Die Küche ist im Mietpreis enthalten • Die Darstellung von Küchengeräten und die Aufteilung des Küchenmobiliars ist verbindlich • Die Darstellung und Aufteilung von Bodenbelägen ist unverbindlich.



Tectareal Premium GmbH
Lyoner Straße 25
60528 Frankfurt am Main