
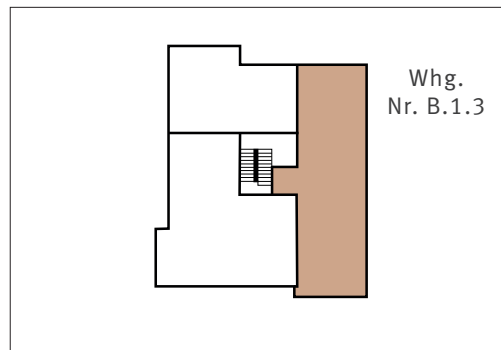
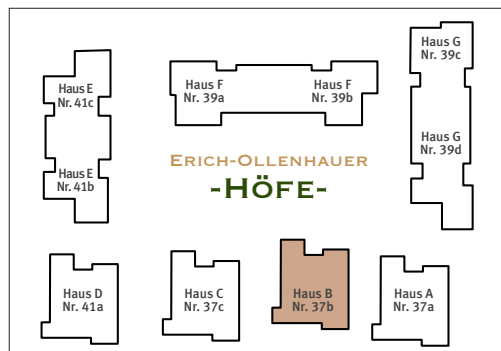


HAUS B

Erich-Ollenhauer-Straße 37b

Wohnung Nr. B.1.3
1. Obergeschoss, links

Maßstab ca. 1:100

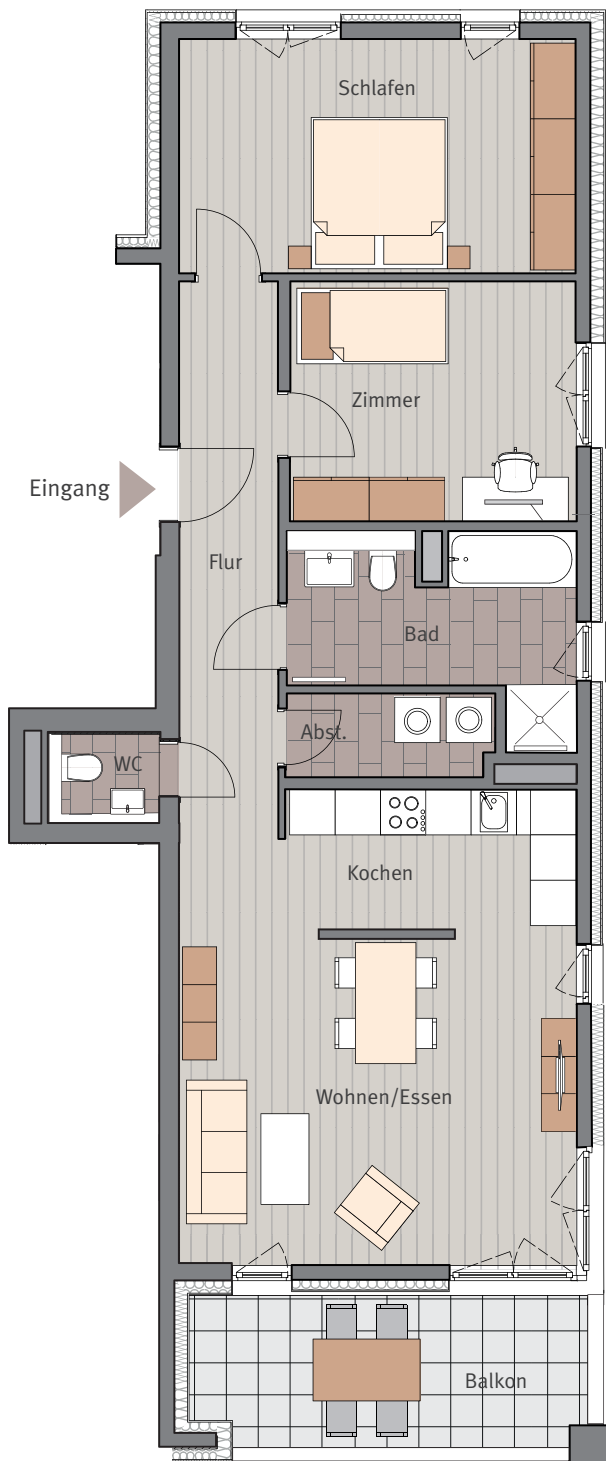

3-Zimmer-Wohnung

Wohnen/Essen	23,48	m ²
Kochen	7,49	m ²
Schlafen	16,55	m ²
Zimmer	12,38	m ²
Bad	8,54	m ²
WC	1,66	m ²
Flur	11,35	m ²
Abst.	3,07	m ²
Balkon 10,09 m ² (50 %)	5,05	m ²

Wohnfläche 1.OG 89,56 m²



Tectareal Premium GmbH
Lyoner Straße 25
60528 Frankfurt am Main

Sämtliche Flächenangaben sind ca. Werte • Das dargestellte Mobiliar ist nicht Teil des Mietgegenstandes • Die Küche ist im Mietpreis enthalten • Die Darstellung von Küchengeräten und die Aufteilung des Küchenmobiliars ist verbindlich • Die Darstellung und Aufteilung von Bodenbelägen ist unverbindlich.