
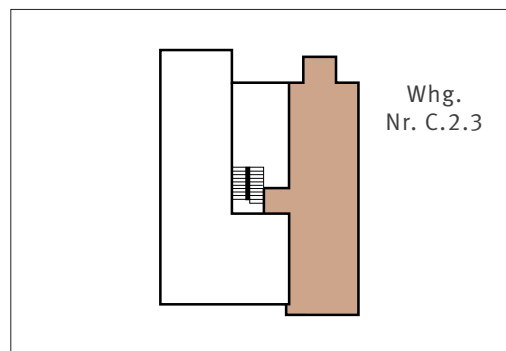
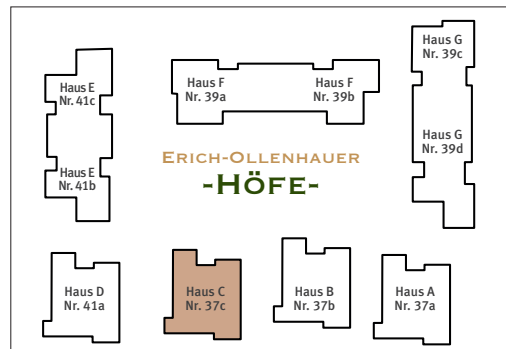


HAUS C Erich-Ollenhauer-Straße 37c

Wohnung Nr. C.2.3
2. Obergeschoss, links

Maßstab ca. 1:100

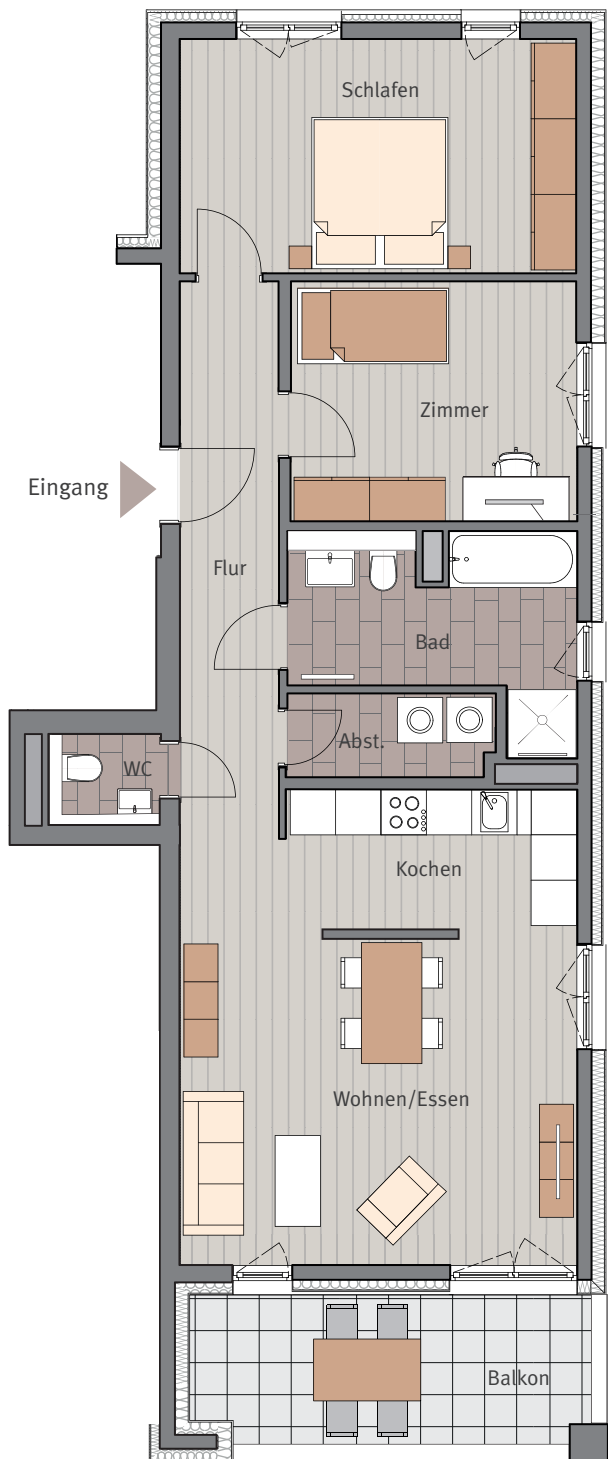

3-Zimmer-Wohnung

Wohnen/Essen	23,37	m ²
Kochen	7,49	m ²
Schlafen	16,68	m ²
Zimmer	12,38	m ²
Bad	8,58	m ²
WC	1,74	m ²
Flur	11,35	m ²
Abst.	3,05	m ²
Balkon 9,99 m ² (50 %)	5,00	m ²

Wohnfläche 2.OG 89,64 m²



Tectareal Premium GmbH
Lyoner Straße 25
60528 Frankfurt am Main

Sämtliche Flächenangaben sind ca. Werte • Das dargestellte Mobiliar ist nicht Teil des Mietgegenstandes • Die Küche ist im Mietpreis enthalten • Die Darstellung von Küchengeräten und die Aufteilung des Küchenmobiliars ist verbindlich • Die Darstellung und Aufteilung von Bodenbelägen ist unverbindlich.