
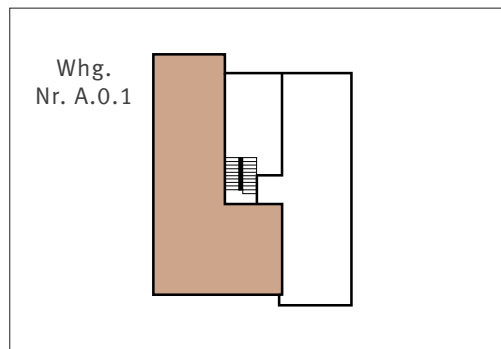
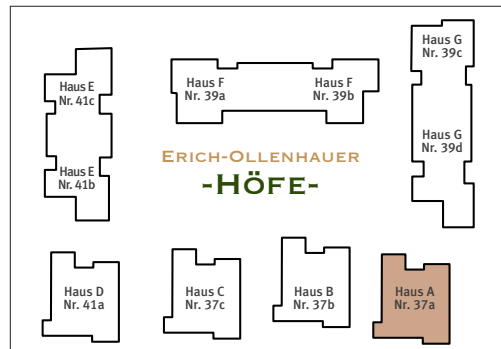


HAUS A

Erich-Ollenhauer-Straße 37a

Wohnung Nr. A.0.1, Erdgeschoss, rechts

Maßstab ca. 1:100

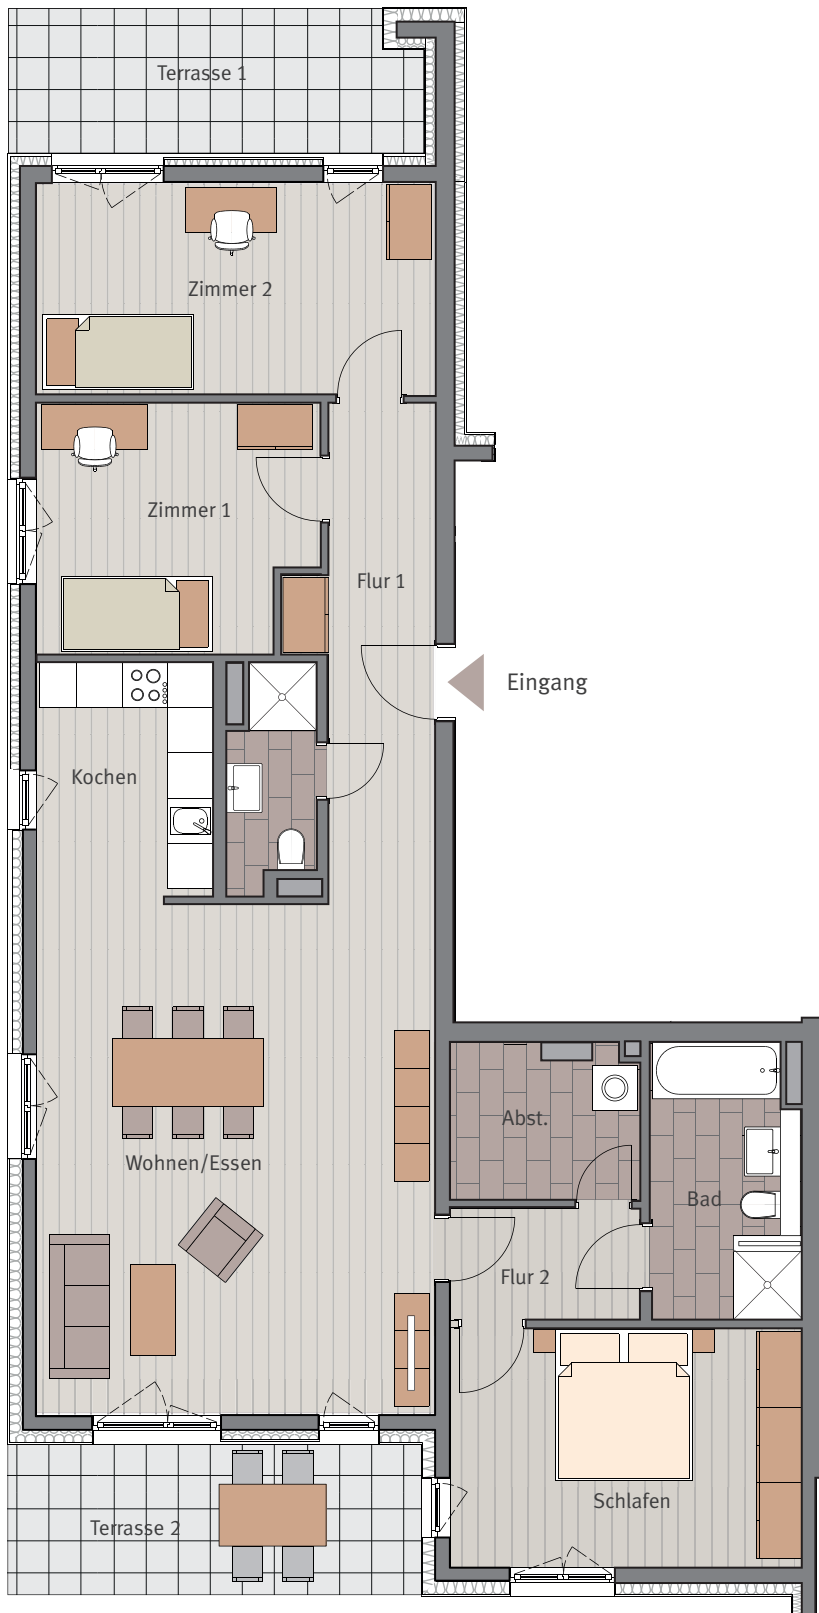

4-Zimmer-Wohnung

Wohnen/Essen	37,23	m ²
Kochen	7,32	m ²
Schlafen	15,10	m ²
Zimmer 1	12,09	m ²
Zimmer 2	15,18	m ²
Bad	6,94	m ²
WC/Dusche	3,15	m ²
Flur 1	9,28	m ²
Flur 2	3,76	m ²
Abst.	4,90	m ²
Terrasse 1, 10,38 m ² (50 %)	5,19	m ²
Terrasse 2, 11,45 m ² (50 %)	5,73	m ²

Wohnfläche EG 125,69 m²



Tectareal Premium GmbH
Lyoner Straße 25
60528 Frankfurt am Main

Sämtliche Flächenangaben sind ca. Werte • Das dargestellte Mobiliar ist nicht Teil des Mietgegenstandes • Die Küche ist im Mietpreis enthalten • Die Darstellung von Küchengeräten und die Aufteilung des Küchenmobiliars ist verbindlich • Die Darstellung und Aufteilung von Bodenbelägen ist unverbindlich.