
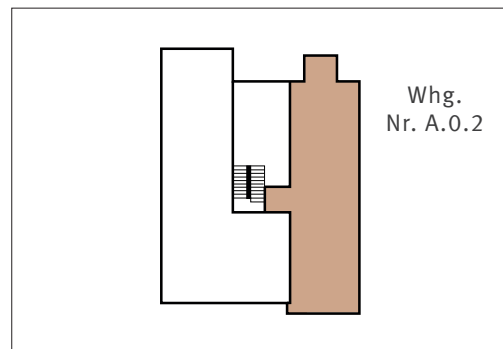
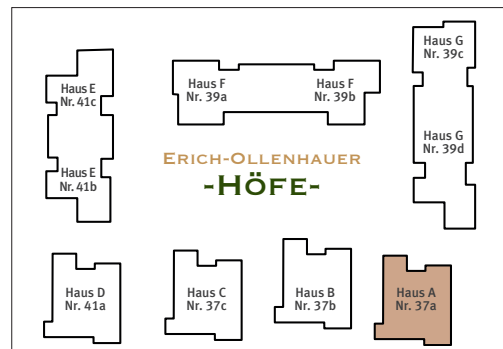


HAUS A

Erich-Ollenhauer-Straße 37a

Wohnung Nr. A.0.2, Erdgeschoss, links

Maßstab ca. 1:100

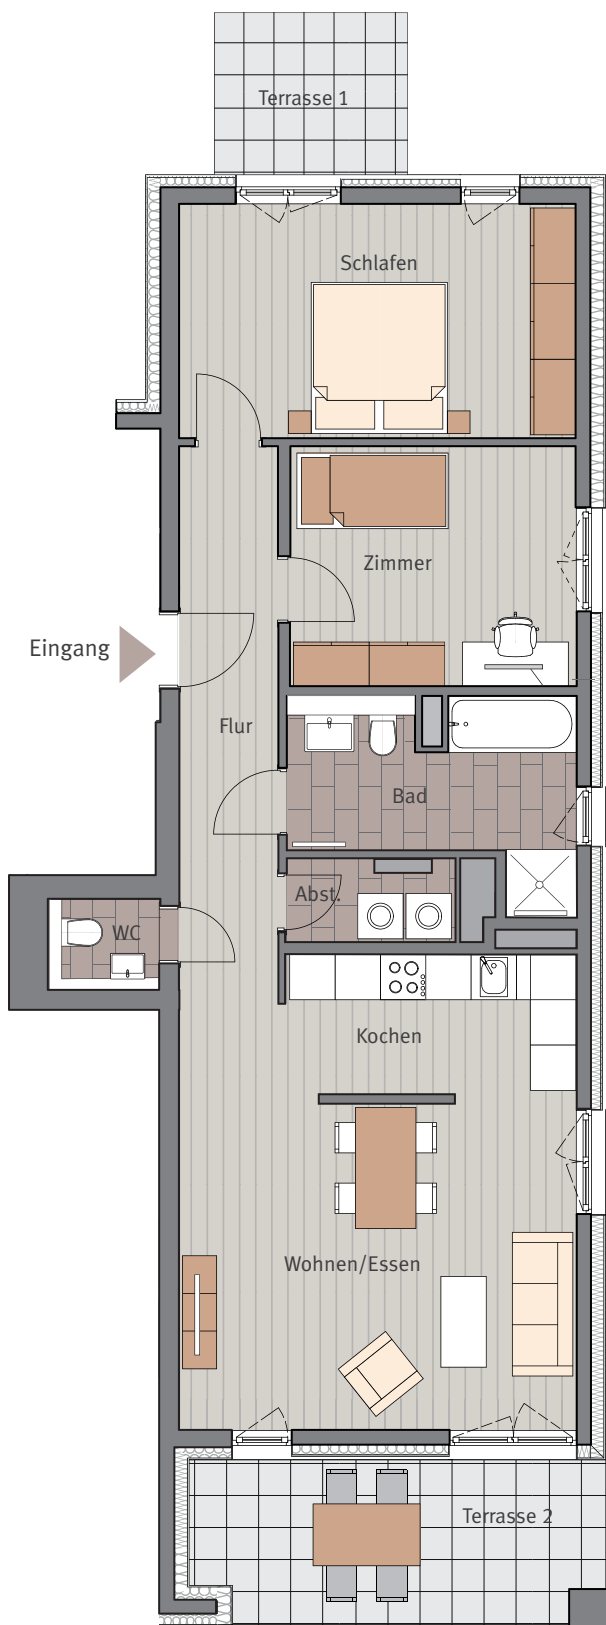

3-Zimmer-Wohnung

Wohnen/Essen	23,29	m ²
Kochen	7,49	m ²
Schlafen	16,56	m ²
Zimmer	12,39	m ²
Bad	8,57	m ²
WC	1,72	m ²
Flur	11,35	m ²
Abst.	2,25	m ²
Terrasse 1, 5,14 m ² (50 %)	2,57	m ²
Terrasse 2, 11,78 m ² (50 %)	5,89	m ²

Wohnfläche EG 92,07 m²



Tectareal Premium GmbH
Lyoner Straße 25
60528 Frankfurt am Main

Sämtliche Flächenangaben sind ca. Werte • Das dargestellte Mobiliar ist nicht Teil des Mietgegenstandes • Die Küche ist im Mietpreis enthalten • Die Darstellung von Küchengeräten und die Aufteilung des Küchenmobiliars ist verbindlich • Die Darstellung und Aufteilung von Bodenbelägen ist unverbindlich.