
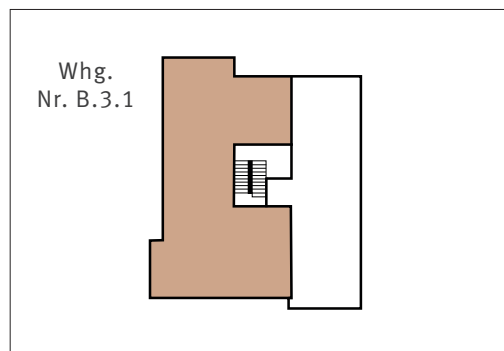
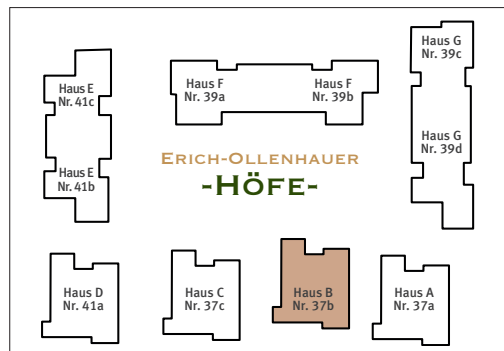


HAUS B

Erich-Ollenhauer-Straße 37b

Wohnung Nr.B.3.1,Staffelgeschoss, rechts

Maßstab ca. 1:100

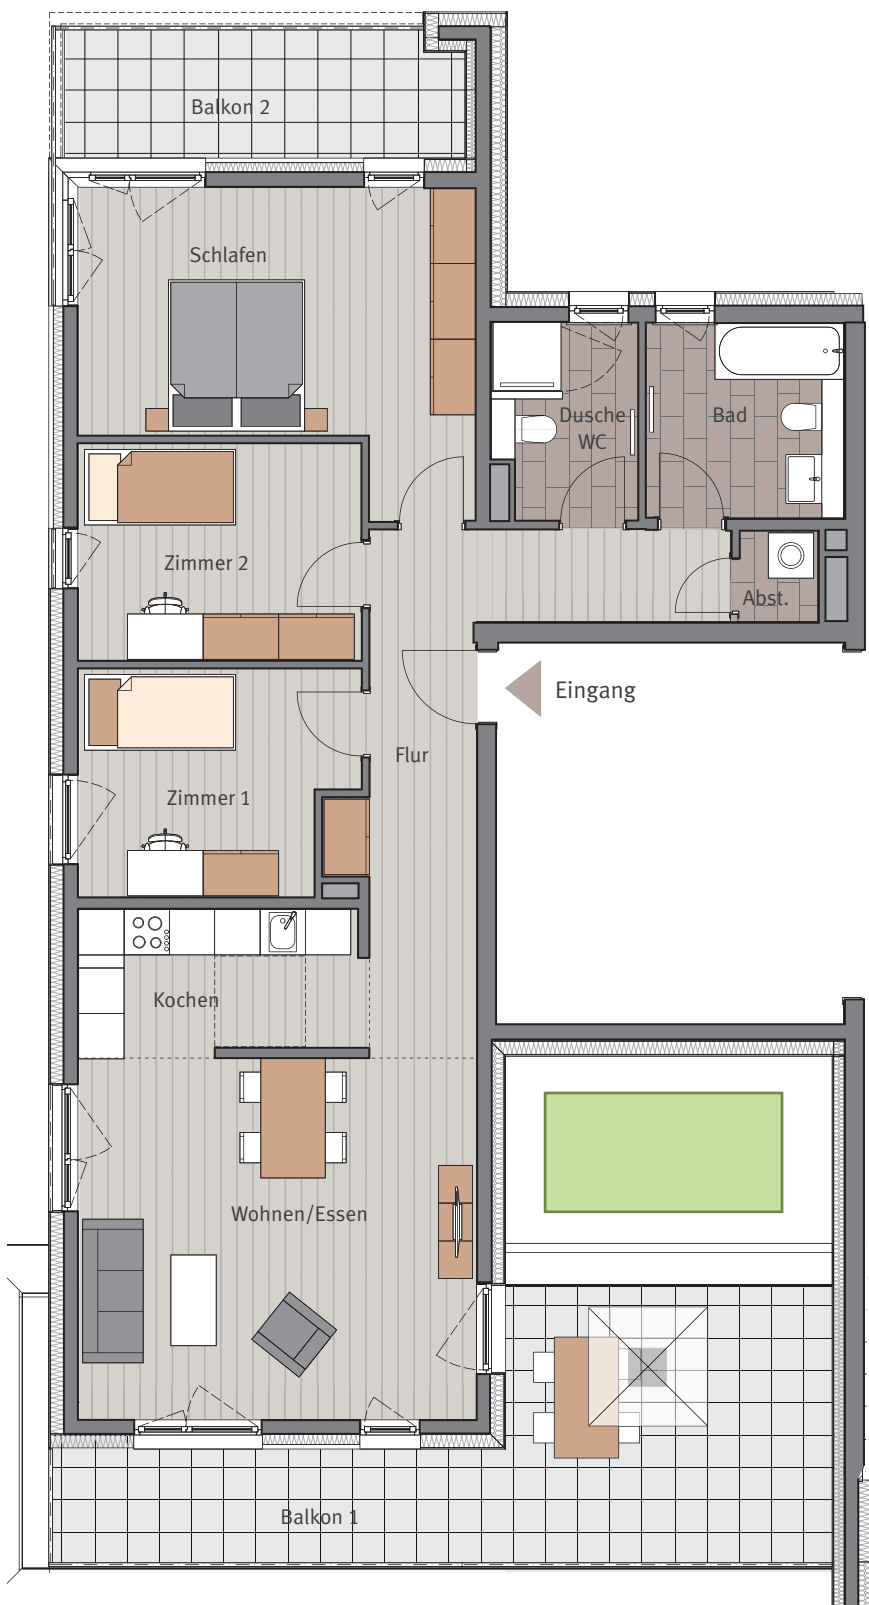

4-Zimmer-Wohnung

Wohnen/Essen	26,11	m ²
Kochen	7,26	m ²
Schlafen	19,54	m ²
Zimmer 1	10,67	m ²
Zimmer 2	10,94	m ²
Bad	6,50	m ²
Dusche/WC	4,61	m ²
Flur	14,67	m ²
Abst.	1,28	m ²
Balkon 1, 27,38 m ² (50 %)	13,69	m ²
Balkon 2, 8,70 m ² (50 %)	4,35	m ²

Wohnfläche 3.OG **119,63 m²**
Staffelgeschoss



Sämtliche Flächenangaben sind ca. Werte • Das dargestellte Mobiliar ist nicht Teil des Mietgegenstandes • Die Küche ist im Mietpreis enthalten • Die Darstellung von Küchengeräten und die Aufteilung des Küchenmobiliars ist verbindlich • Die Darstellung und Aufteilung von Bodenbelägen ist unverbindlich.

Tectareal Premium GmbH
 Lyoner Straße 25
 60528 Frankfurt am Main