
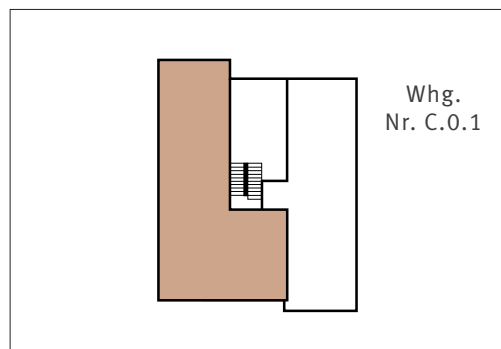
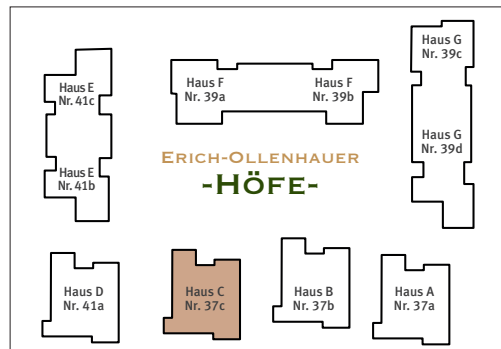


HAUS C

Erich-Ollenhauer-Straße 37c

Wohnung Nr. C.0.1
Erdgeschoss, rechts

Maßstab ca. 1:100

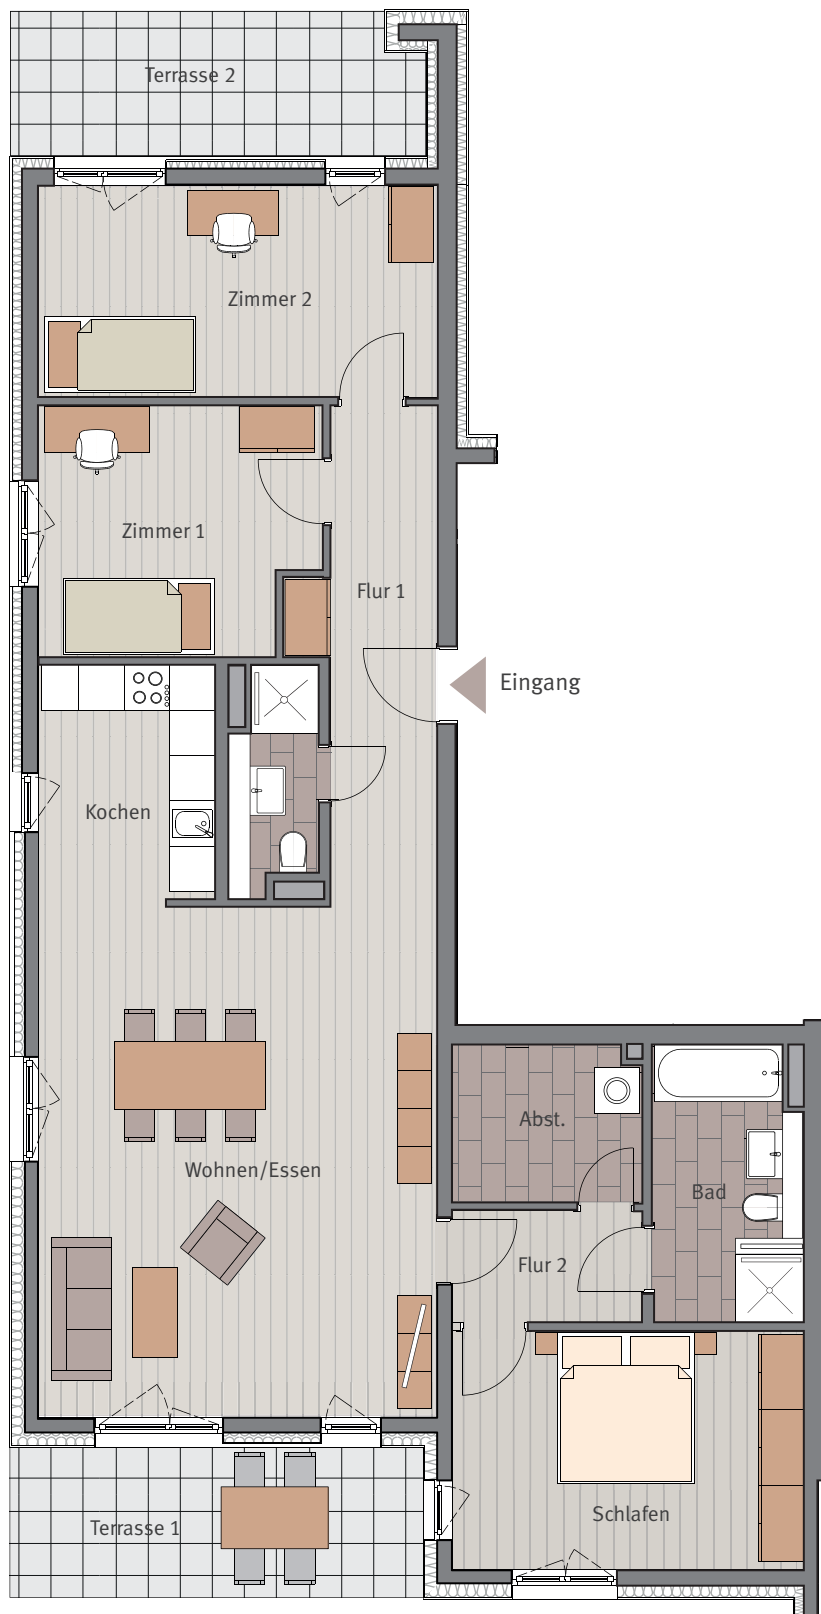

4-Zimmer-Wohnung

Wohnen/EsSEN	36,48	m ²
Kochen	7,49	m ²
Schlafen	15,13	m ²
Zimmer 1	11,80	m ²
Zimmer 2	15,20	m ²
Bad	6,88	m ²
WC/Dusche	3,01	m ²
Flur 1	9,28	m ²
Flur 2	3,73	m ²
Abst.	5,00	m ²
Terrasse 1, 10,68 m ² (50 %)	5,34	m ²
Terrasse 2, 11,02 m ² (50 %)	5,51	m ²

Wohnfläche EG 124,84 m²



Tectareal Premium GmbH
Lyoner Straße 25
60528 Frankfurt am Main

Sämtliche Flächenangaben sind ca. Werte • Das dargestellte Mobiliar ist nicht Teil des Mietgegenstandes • Die Küche ist im Mietpreis enthalten • Die Darstellung von Küchengeräten und die Aufteilung des Küchenmobiliars ist verbindlich • Die Darstellung und Aufteilung von Bodenbelägen ist unverbindlich.