
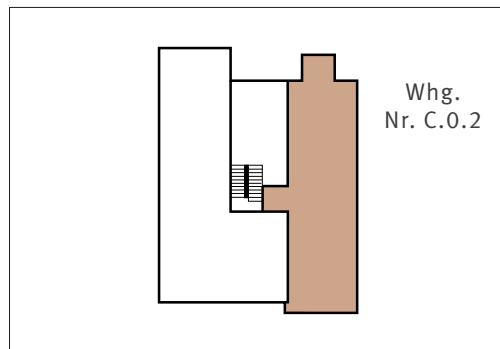
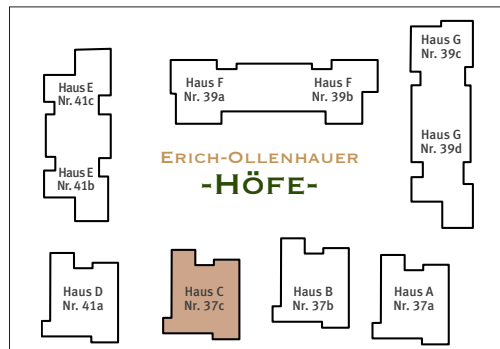


HAUS C Erich-Ollenhauer-Straße 37c

Wohnung Nr. C.0.2
Erdgeschoss, links

Maßstab ca. 1:100

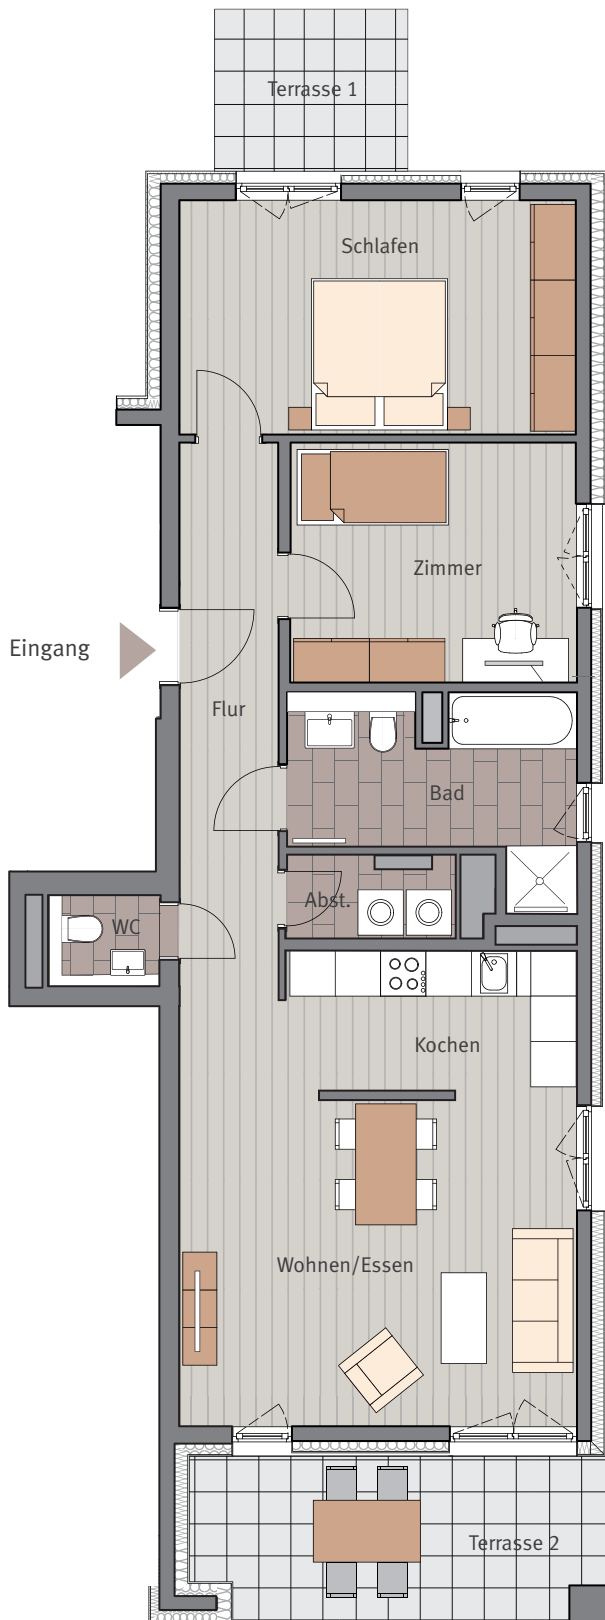

3-Zimmer-Wohnung

Wohnen/Essen	23,17	m ²
Kochen	7,49	m ²
Schlafen	16,62	m ²
Zimmer	12,39	m ²
Bad	8,63	m ²
WC	1,72	m ²
Flur	11,35	m ²
Abst.	3,07	m ²
Terrasse 1, 4,80 m ² (50 %)	2,40	m ²
Terrasse 2, 11,56 m ² (50 %)	5,78	m ²

Wohnfläche EG 92,61 m²



Tectareal Premium GmbH
Lyoner Straße 25
60528 Frankfurt am Main

Sämtliche Flächenangaben sind ca. Werte • Das dargestellte Mobiliar ist nicht Teil des Mietgegenstandes • Die Küche ist im Mietpreis enthalten • Die Darstellung von Küchengeräten und die Aufteilung des Küchenmobiliars ist verbindlich • Die Darstellung und Aufteilung von Bodenbelägen ist unverbindlich.