
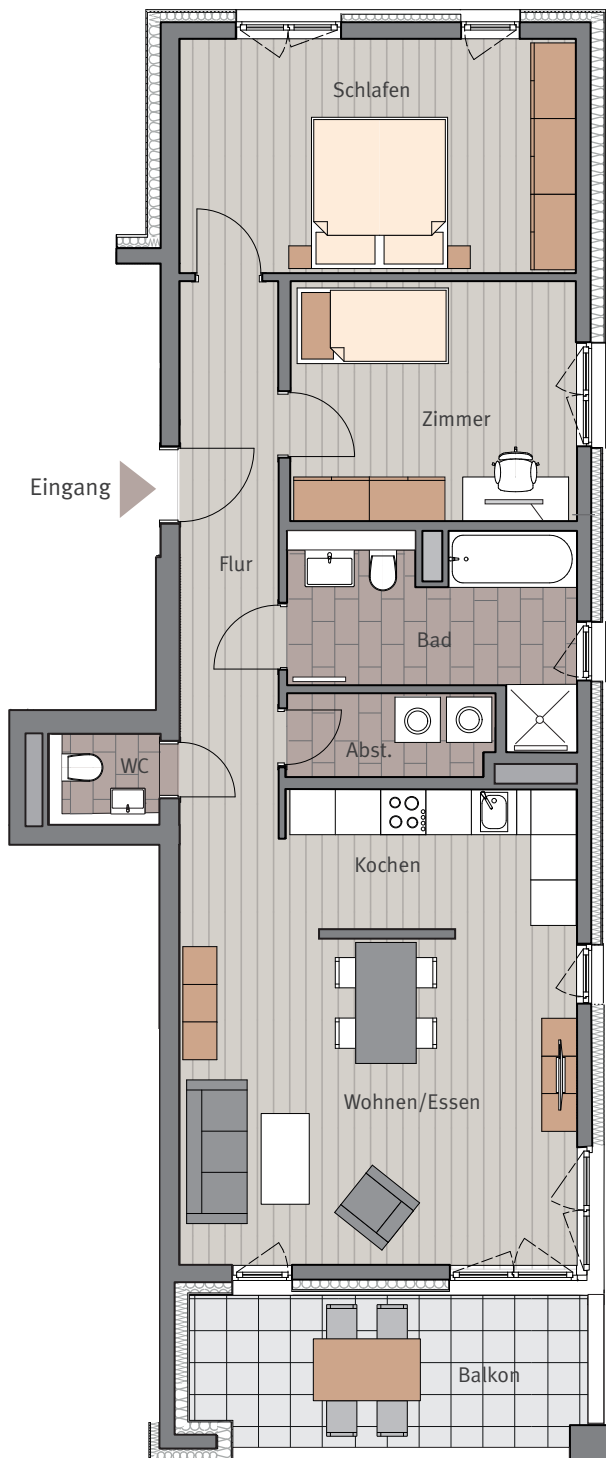
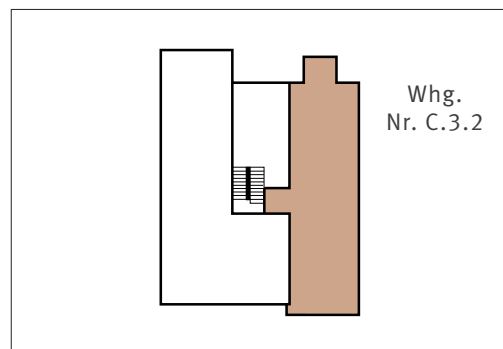


HAUS C Erich-Ollenhauer-Straße 37c

Wohnung Nr. C.3.2
Staffelgeschoss, links

Maßstab ca. 1:100

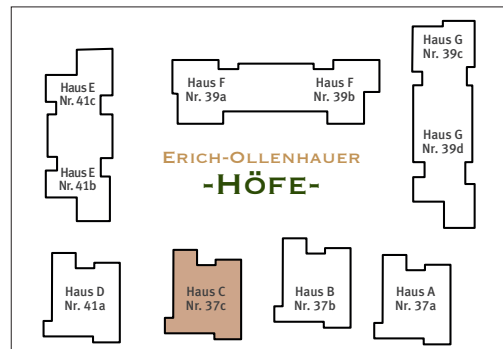

3-Zimmer-Wohnung

Wohnen/Essen	23,50	m ²
Kochen	7,49	m ²
Schlafen	16,70	m ²
Zimmer	12,44	m ²
Bad	8,58	m ²
WC	1,71	m ²
Flur	11,35	m ²
Abst.	3,06	m ²
Balkon 9,90 m ² (50 %)	4,95	m ²

**Wohnfläche 3.OG
Staffelgeschoss 89,78 m²**



Sämtliche Flächenangaben sind ca. Werte • Das dargestellte Mobiliar ist nicht Teil des Mietgegenstandes • Die Küche ist im Mietpreis enthalten • Die Darstellung von Küchengeräten und die Aufteilung des Küchenmobiliars ist verbindlich • Die Darstellung und Aufteilung von Bodenbelägen ist unverbindlich.



Tectareal Premium GmbH
Lyoner Straße 25
60528 Frankfurt am Main