
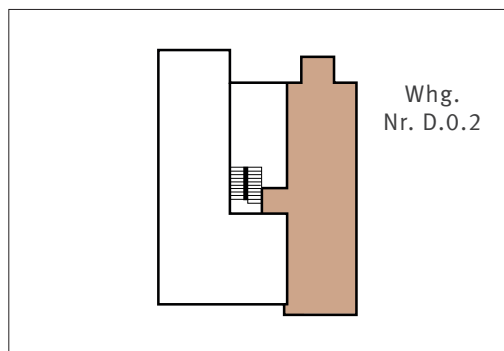
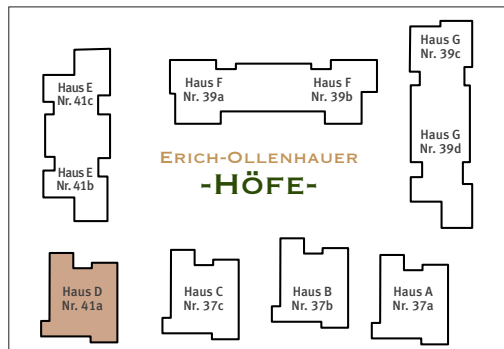


HAUS D Erich-Ollenhauer-Straße 41a

Wohnung Nr. D.0.2
Erdgeschoss, links

Maßstab ca. 1:100

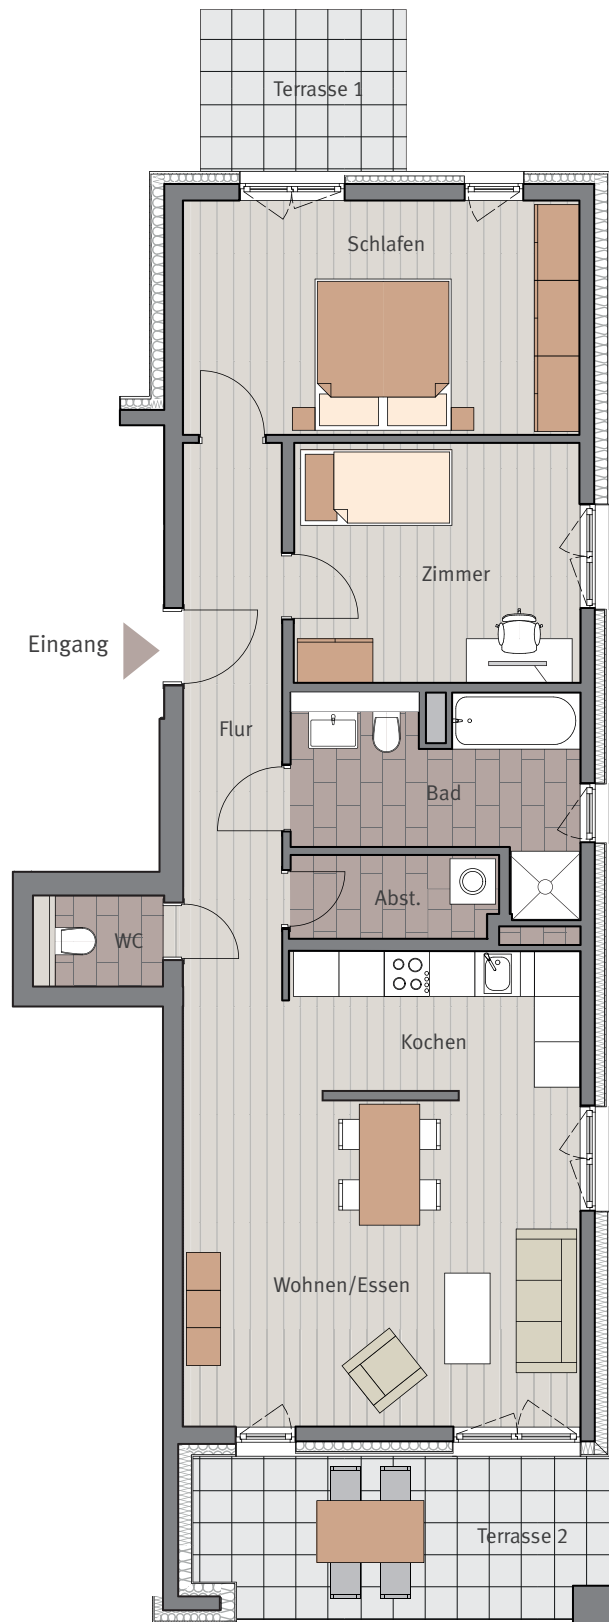

3-Zimmer-Wohnung

Wohnen/Essen	23,22	m ²
Kochen	7,49	m ²
Schlafen	16,58	m ²
Zimmer	12,31	m ²
Bad	8,58	m ²
WC	1,76	m ²
Flur	11,35	m ²
Abst.	3,04	m ²
Terrasse 1, 4,68 m ² (50 %)	2,34	m ²
Terrasse 2, 11,58 m ² (50 %)	5,79	m ²

Wohnfläche EG 92,47 m²



Tectareal Premium GmbH
Lyoner Straße 25
60528 Frankfurt am Main

Sämtliche Flächenangaben sind ca. Werte • Das dargestellte Mobiliar ist nicht Teil des Mietgegenstandes • Die Küche ist im Mietpreis enthalten • Die Darstellung von Küchengeräten und die Aufteilung des Küchenmobiliars ist verbindlich • Die Darstellung und Aufteilung von Bodenbelägen ist unverbindlich.