
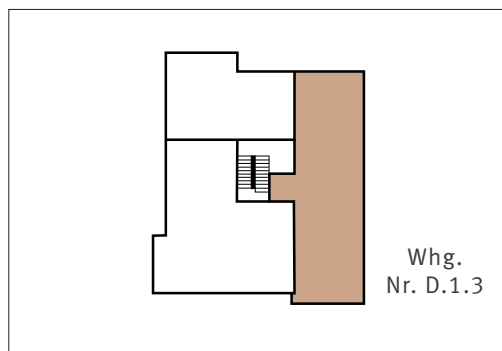
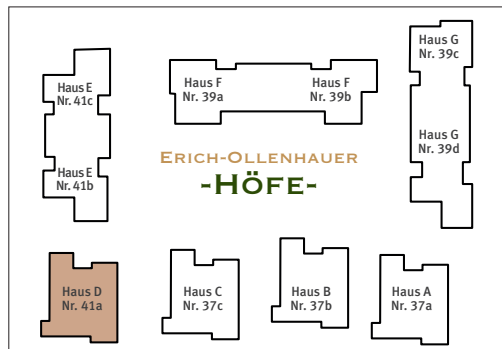


HAUS D Erich-Ollenhauer-Straße 41a

Wohnung Nr. D.1.3
1. Obergeschoss, links

Maßstab ca. 1:100

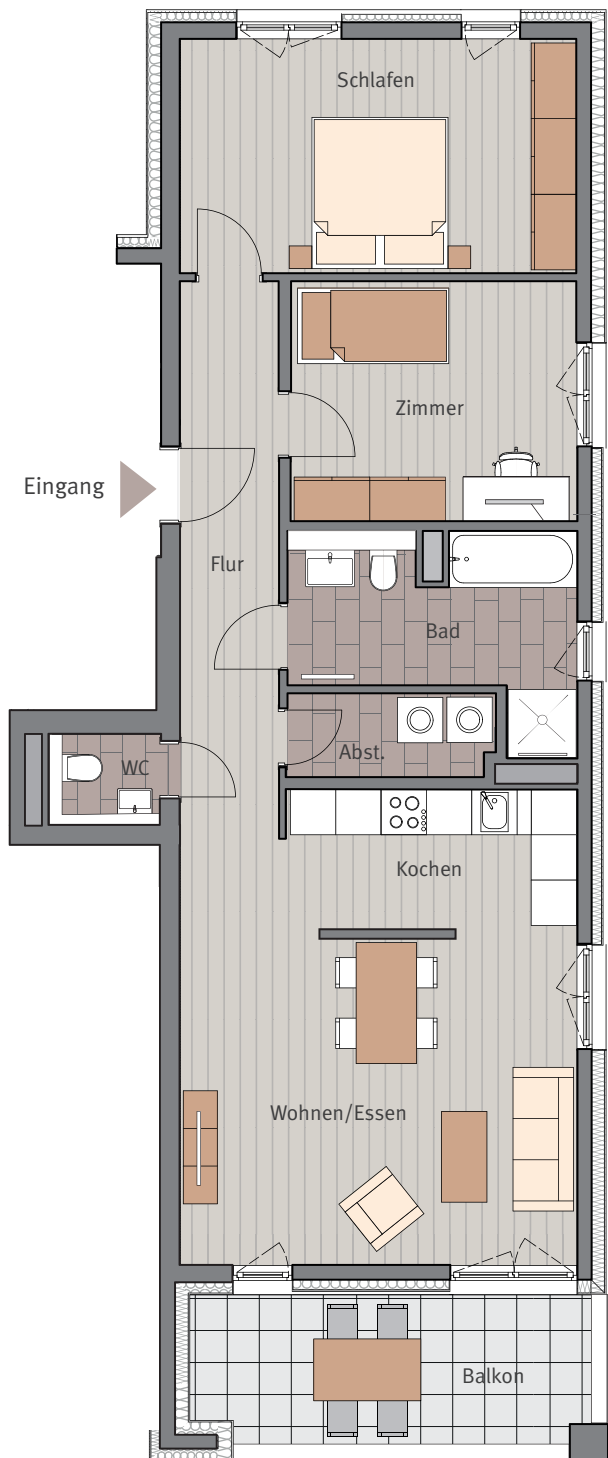

3-Zimmer-Wohnung

Wohnen/Essen	23,45	m ²
Kochen	7,49	m ²
Schlafen	16,65	m ²
Zimmer	12,35	m ²
Bad	8,43	m ²
WC	1,74	m ²
Flur	11,35	m ²
Abst.	3,07	m ²
Balkon 10,19 m ² (50 %)	5,10	m ²

Wohnfläche 1.OG 89,63 m²



Sämtliche Flächenangaben sind ca. Werte • Das dargestellte Mobiliar ist nicht Teil des Mietgegenstandes • Die Küche ist im Mietpreis enthalten • Die Darstellung von Küchengeräten und die Aufteilung des Küchenmobiliars ist verbindlich • Die Darstellung und Aufteilung von Bodenbelägen ist unverbindlich.



Tectareal Premium GmbH
Lyoner Straße 25
60528 Frankfurt am Main