
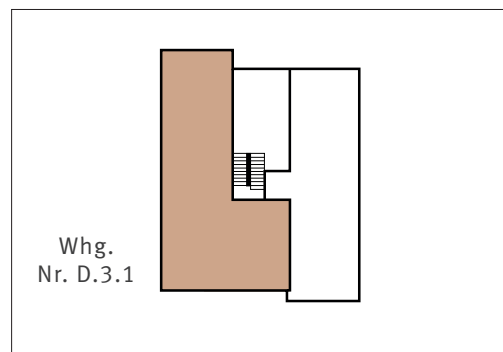
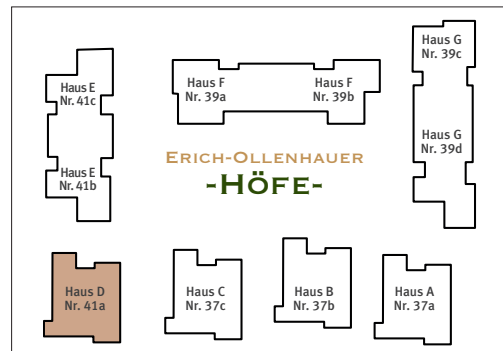


HAUS D Erich-Ollenhauer-Straße 41a

Wohnung Nr. D.3.1
Staffelgeschoss, rechts

Maßstab ca. 1:100

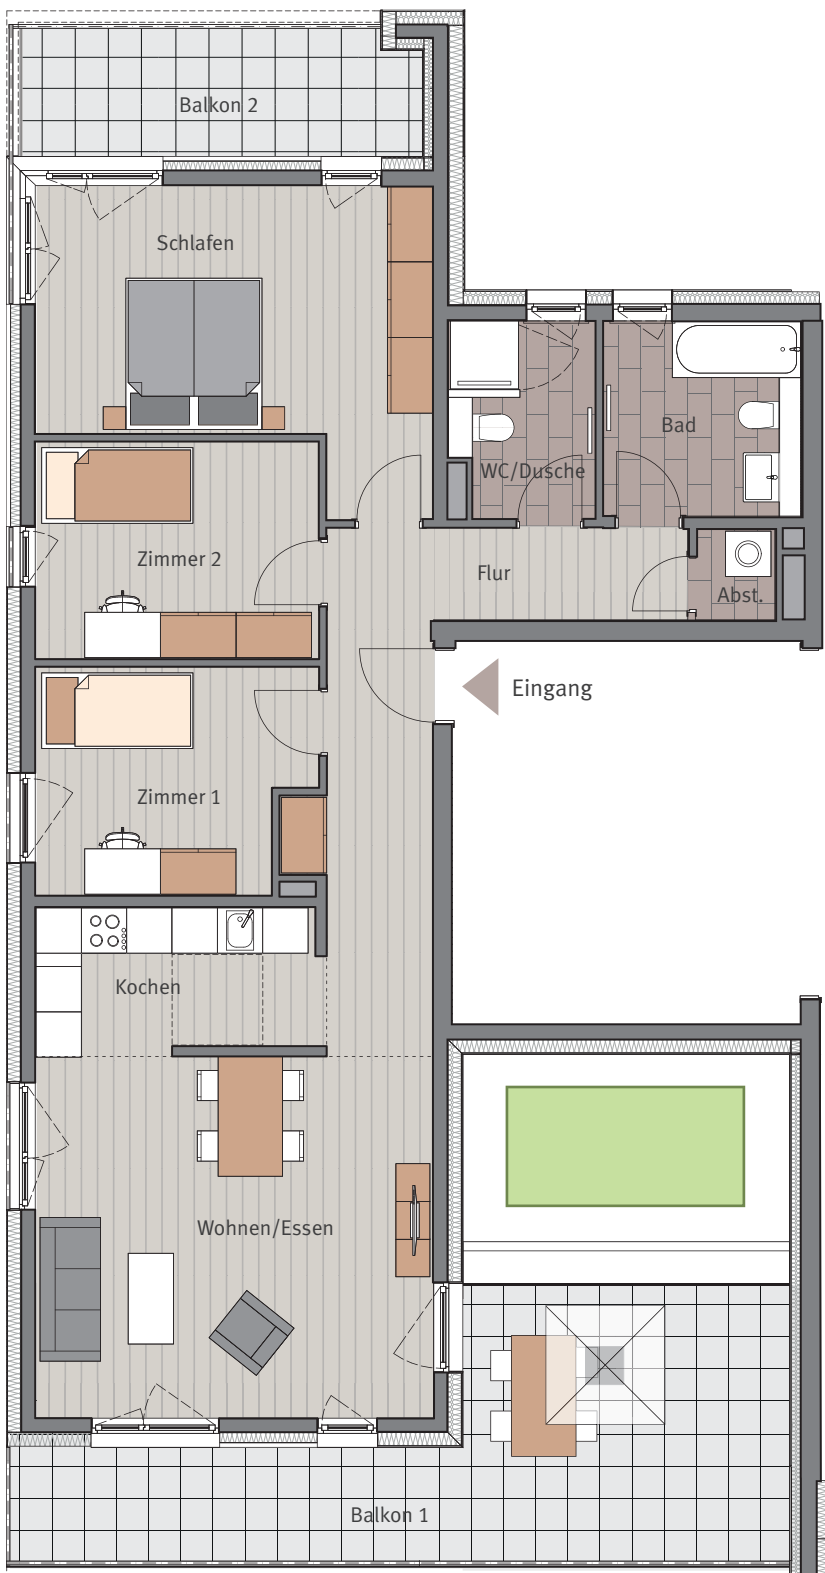

4-Zimmer-Wohnung

Wohnen/Essen	26,04	m ²
Kochen	7,26	m ²
Schlafen	19,61	m ²
Zimmer 1	10,68	m ²
Zimmer 2	10,95	m ²
Bad	6,64	m ²
WC/Dusche	4,60	m ²
Flur	14,67	m ²
Abst.	1,29	m ²
Balkon 1, 26,53 m ² (50 %)	13,26	m ²
Balkon 2, 8,90 m ² (50 %)	4,45	m ²

Wohnfläche 3.OG 119,46 m²
Staffelgeschoss



Tectareal Premium GmbH
Lyoner Straße 25
60528 Frankfurt am Main

Sämtliche Flächenangaben sind ca. Werte • Das dargestellte Mobiliar ist nicht Teil des Mietgegenstandes • Die Küche ist im Mietpreis enthalten • Die Darstellung von Küchengeräten und die Aufteilung des Küchenmobiliars ist verbindlich • Die Darstellung und Aufteilung von Bodenbelägen ist unverbindlich.