
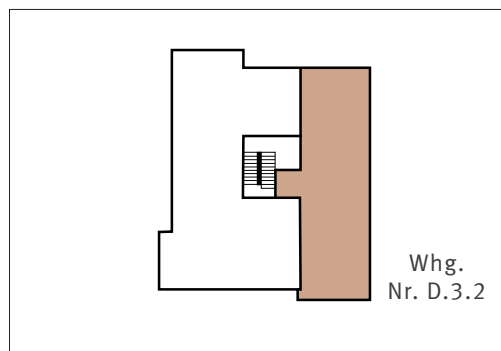
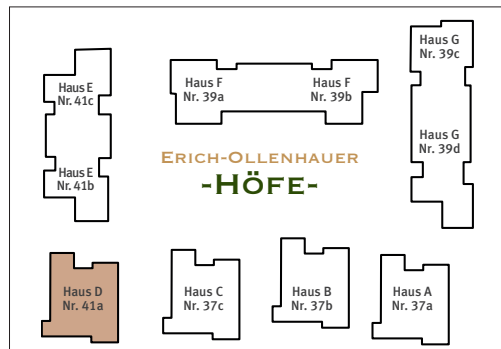


HAUS D Erich-Ollenhauer-Straße 41a

Wohnung Nr. D.3.2
Staffelgeschoss, links

Maßstab ca. 1:100

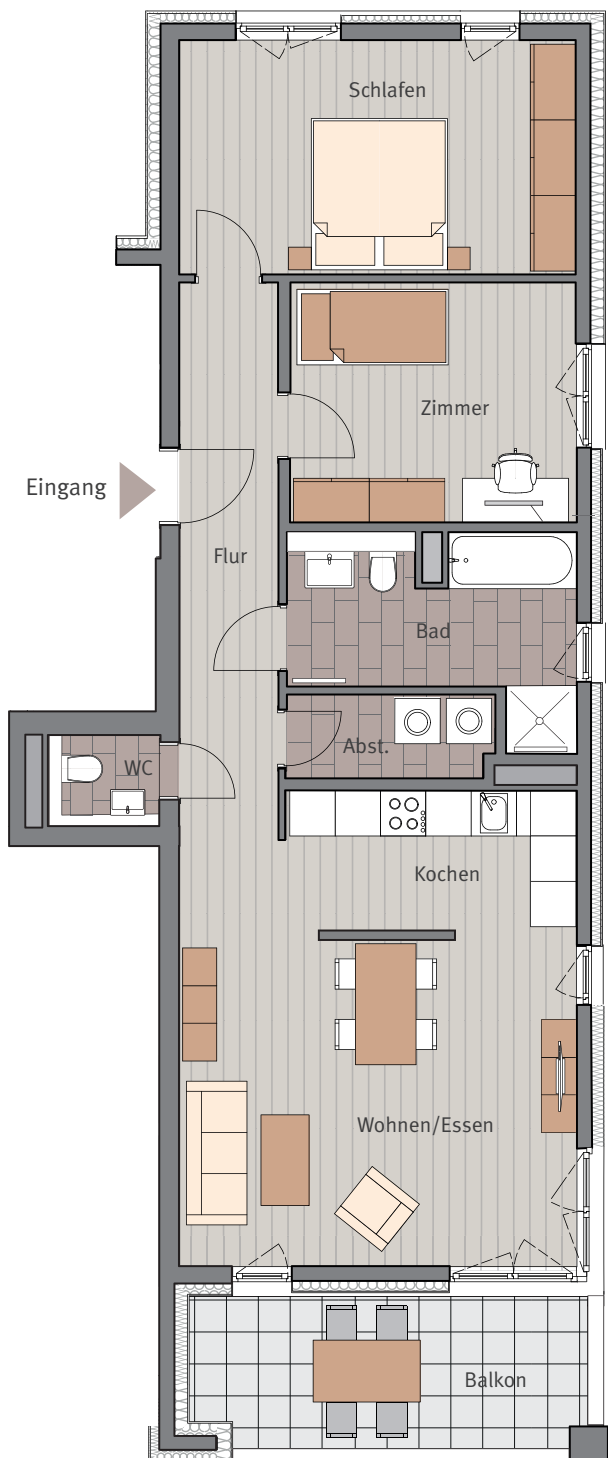

3-Zimmer-Wohnung

Wohnen/Essen	23,65	m ²
Kochen	7,49	m ²
Schlafen	16,68	m ²
Zimmer	12,37	m ²
Bad	8,43	m ²
WC	1,71	m ²
Flur	11,35	m ²
Abst.	3,11	m ²
Balkon 10,33 m ² (50 %)	5,16	m ²

**Wohnfläche 3.OG
Staffelgeschoss 89,93 m²**



Tectareal Premium GmbH
Lyoner Straße 25
60528 Frankfurt am Main

Sämtliche Flächenangaben sind ca. Werte • Das dargestellte Mobiliar ist nicht Teil des Mietgegenstandes • Die Küche ist im Mietpreis enthalten • Die Darstellung von Küchengeräten und die Aufteilung des Küchenmobiliars ist verbindlich • Die Darstellung und Aufteilung von Bodenbelägen ist unverbindlich.